


Kinu

Un lieu rassembleur et inclusif sur le campus de l'Université Laval

Audrey Martel-Labrador
E(p) supervisé par Jean Verville

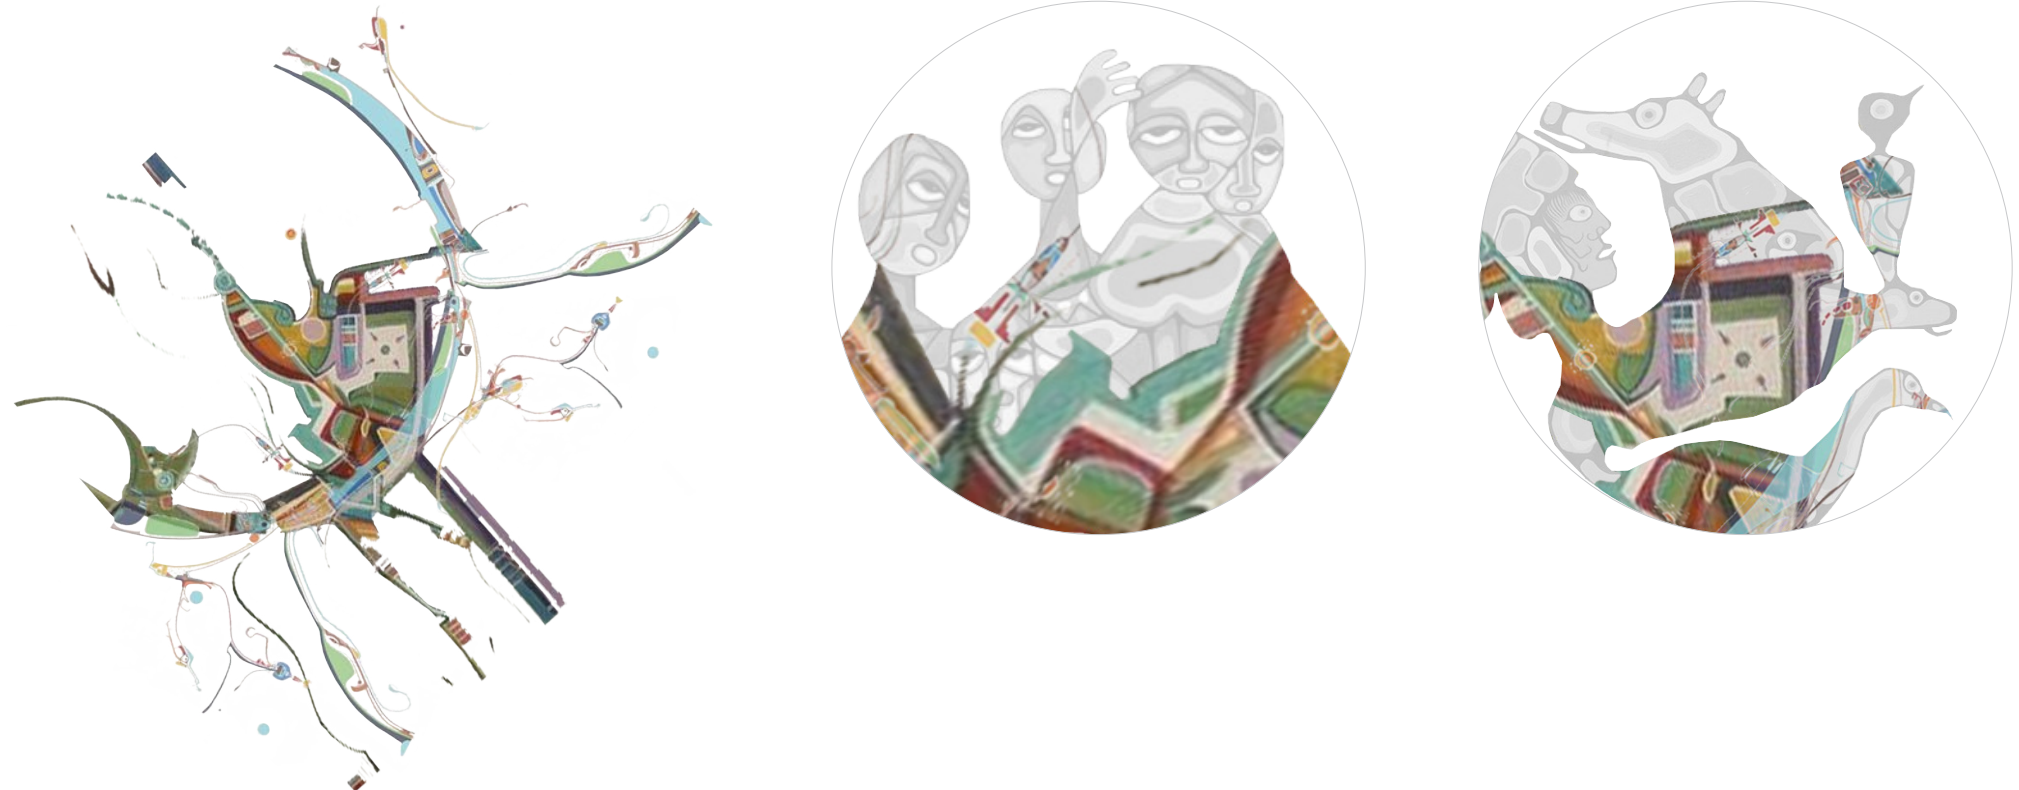


« Le dos de Tortue ressemblait de plus en plus à un continent, à une Terre d'accueil... Eh oui! Les arbres que seuls les êtres de l'Au-Delà avaient connus poussaient maintenant sur la terre de la Grande Tortue. »

Au Québec, plus de la moitié de la population autochtone vit en milieu urbain. Une situation qui expérimente plusieurs jeunes désirant poursuivre des études postsecondaires. Or, ceux-ci font face à divers enjeux sur les plans géographique, scolaire et personnel (Côté, 2009) ainsi qu'historique, social et culturel (Malatest, 2004). Cet essai (projet) s'intéresse ainsi aux réalités et enjeux vécus par cette population en milieu universitaire, mais surtout aux facteurs influençant la persévérance scolaire. Pour cela, les auteurs soulignent notamment l'importance d'une « zone de confort » sur le campus laquelle doit permettre les échanges et les rassemblements avec d'autres étudiants autochtones ainsi qu'allochtones, l'accès à des services spécialisés dans une ambiance permettant d'être confortable psychologiquement, la présence et la reconnaissance des cultures autochtones de même que l'ouverture à la communauté universitaire (Loiselle, 2010).


Plus précisément, l'essai (projet) cherche à comprendre comment le projet d'architecture pourrait servir de support à l'inclusion et l'épanouissement des étudiants autochtones en contexte universitaire. Concrètement, la proposition consiste à concevoir un pavillon inspiré des valeurs et traditions autochtones sur le campus de l'Université Laval. C'est donc en explorant les thèmes significatifs abordés dans les traditions orales, tels que présentés ci-dessous, que cet essai (projet) prend racine pour en suggérer une réinterprétation contemporaine et renforcer la relation à la nature par le biais d'une approche géopoétique et identitaire. Kinu (nous) se veut donc une terre d'accueil pour les étudiants autochtones de l'Université Laval ainsi que l'ensemble de la communauté universitaire en offrant un environnement inclusif et rassembleur.



La forêt La terre Le ciel Le feu L'eau Le rêve Le cercle

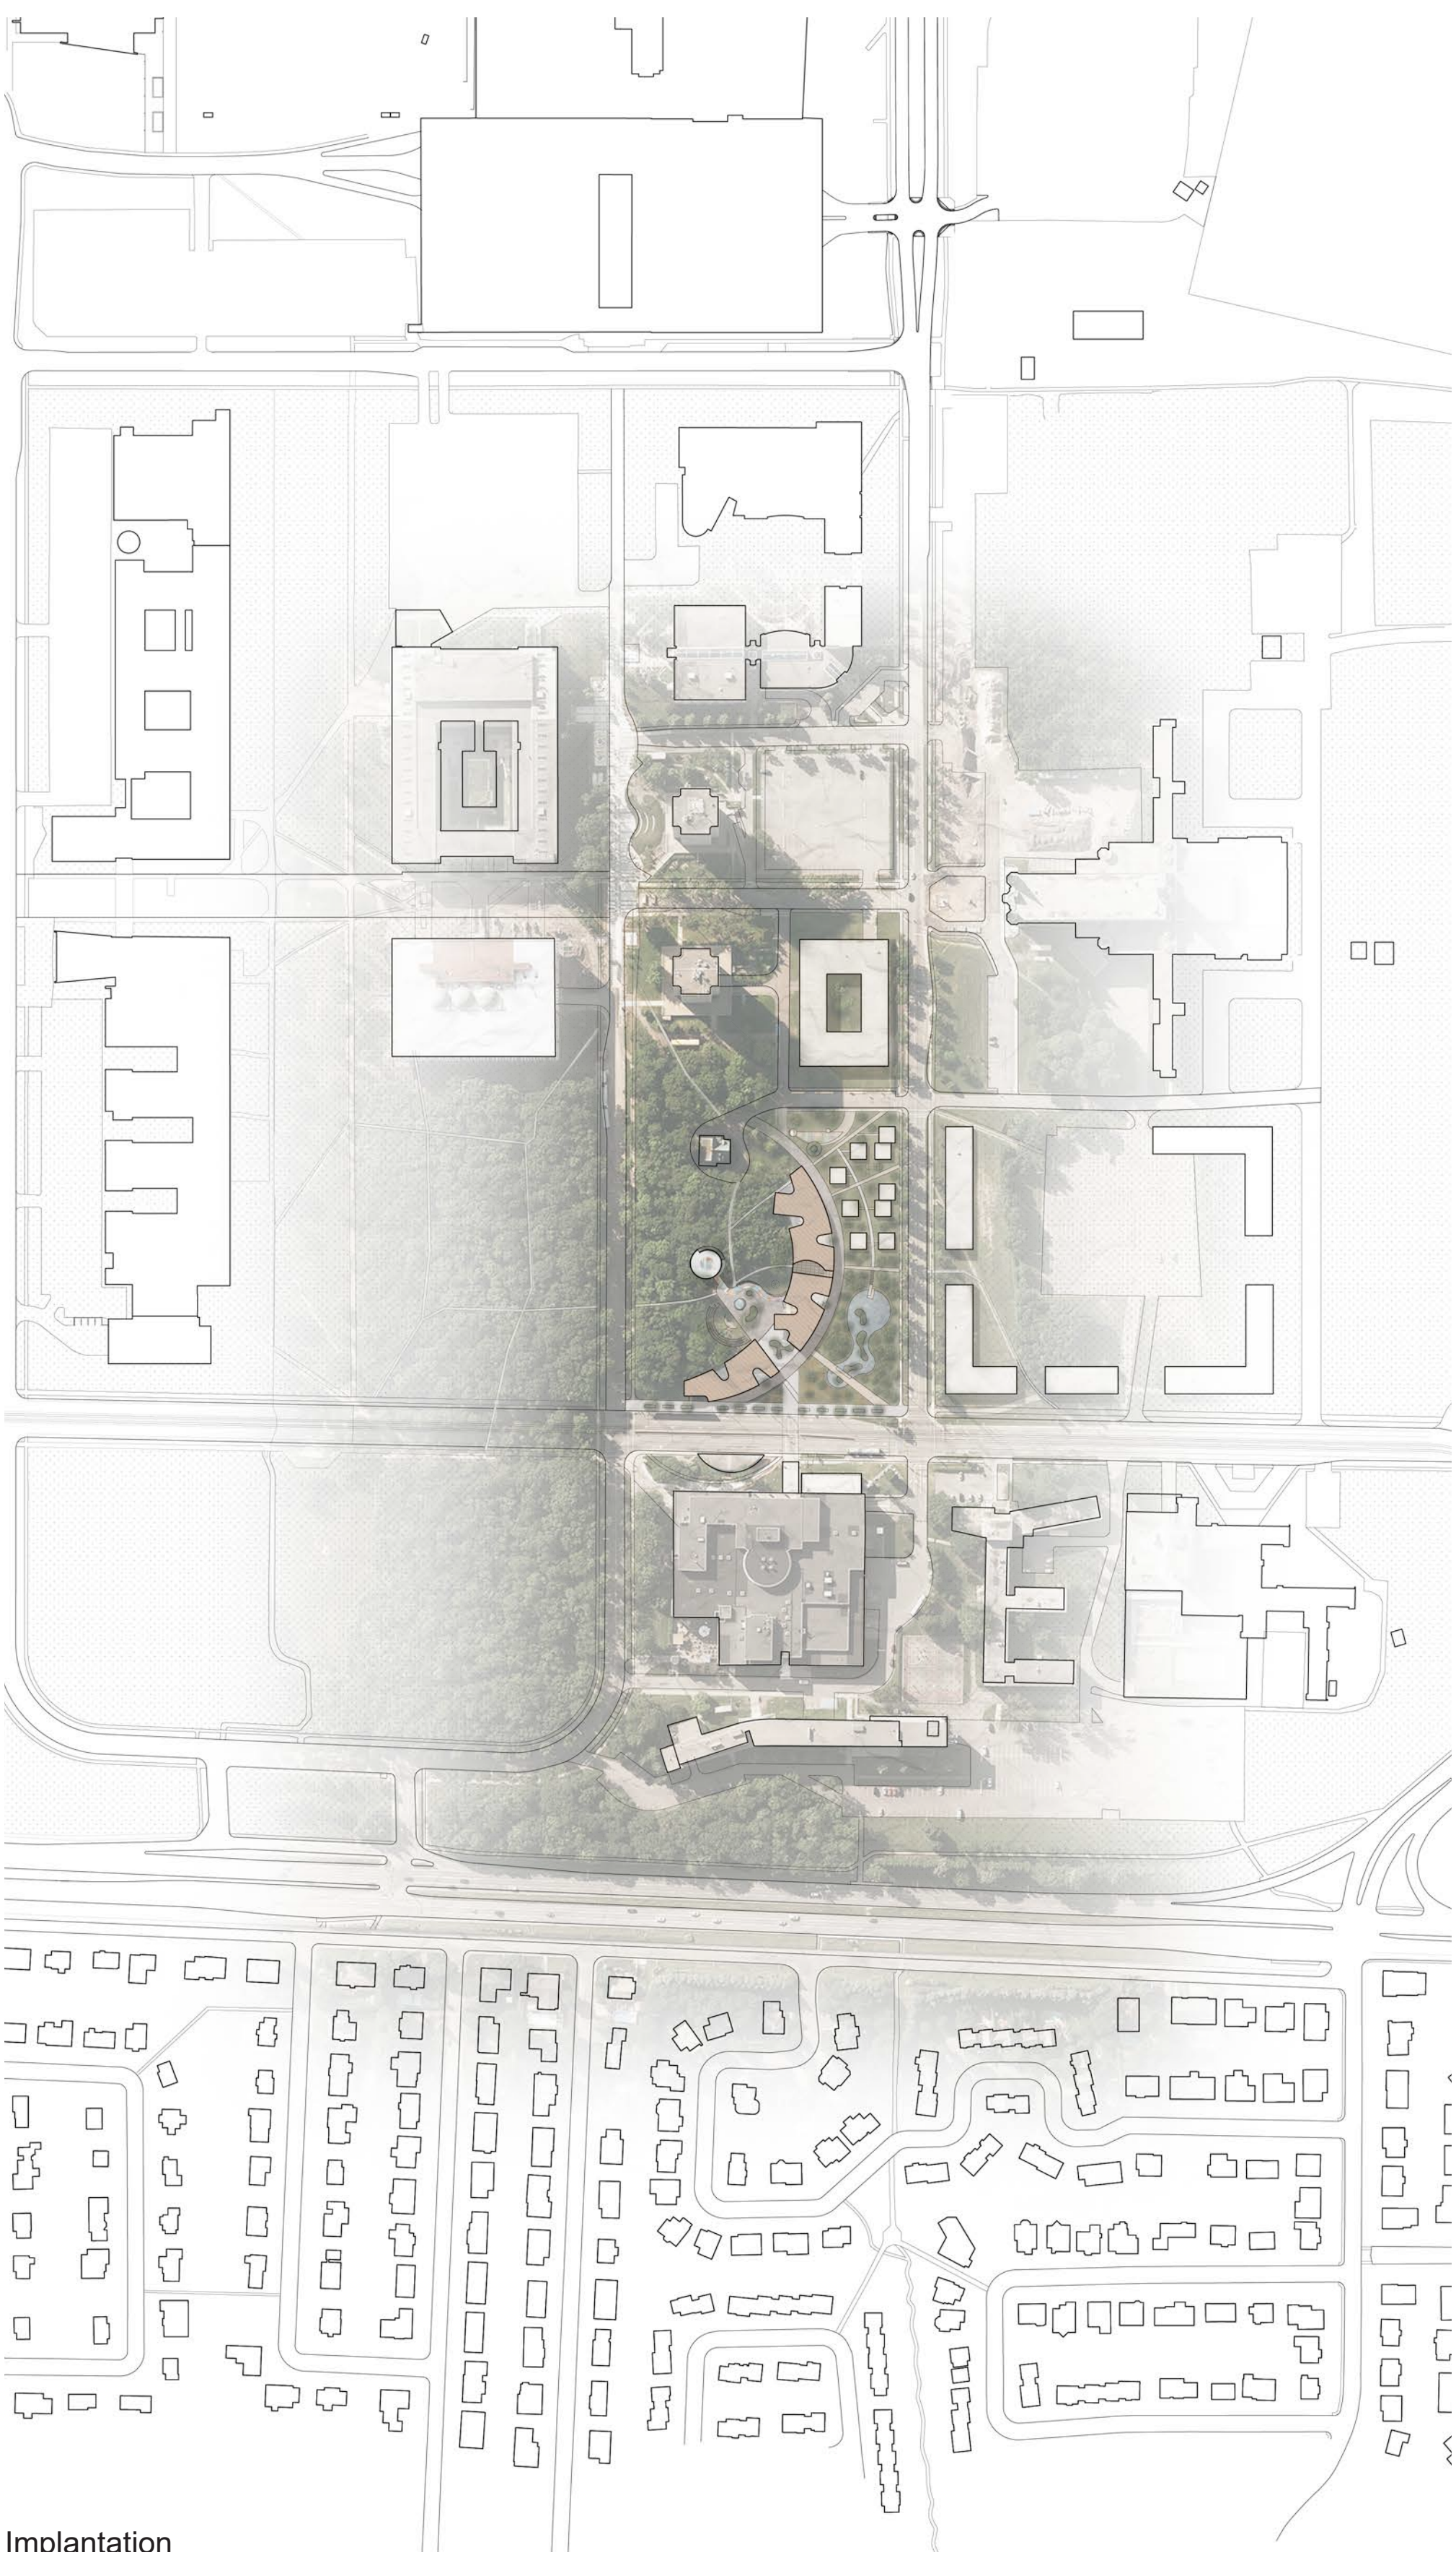

Implantation
0 20 50 100 200

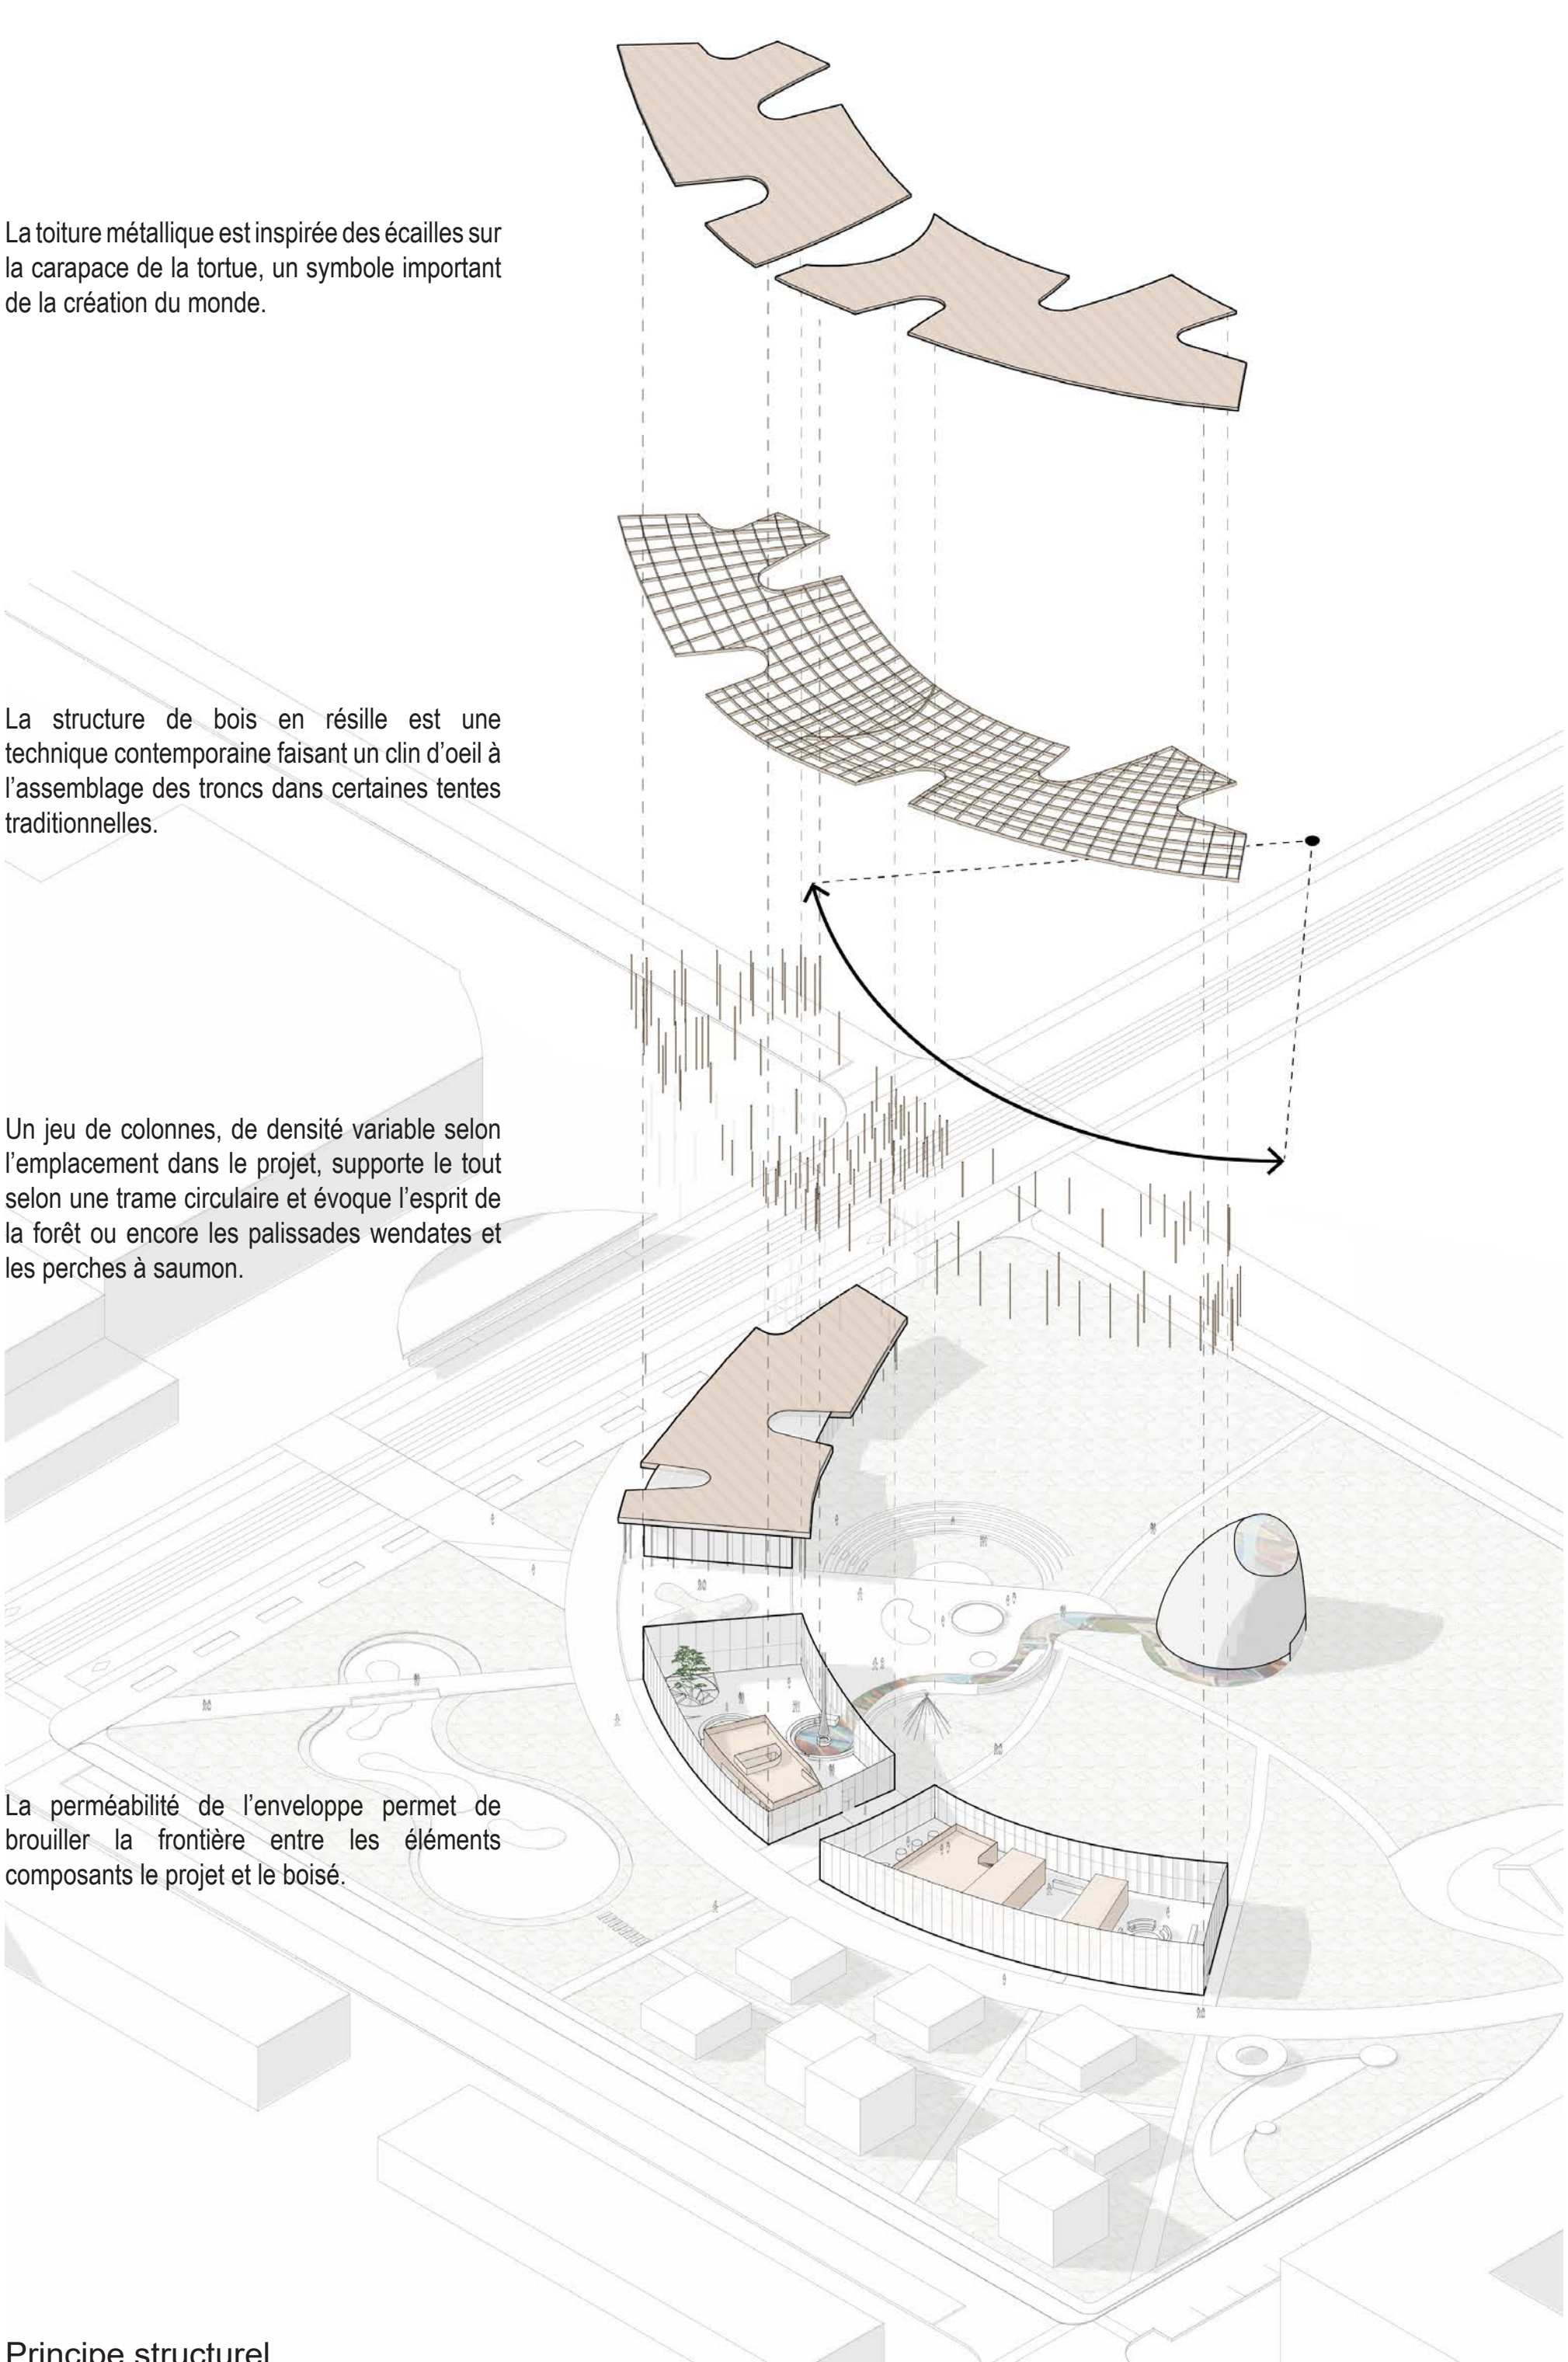

Principe structurel



Coupe longitudinale



Coupe transversale



Mezzanine

Rez-de-chaussée

0 5 10 20

